

FICHE D'INFORMATION DE TRAVAUX

Reprise étanchéité Pont de Lenvos

Juin-Juillet 2019




DIRECTION DES ROUTES
ET DE L'AMÉNAGEMENT
Agence Technique
Départementale nord-est

Objet de l'opération

Dans le cadre du programme d'entretien 2019 des ouvrages d'art départementaux, le département du Morbihan a décidé la reprise de l'étanchéité du Pont de Lenvos situé au PR 5+250 de la RD125 entre les communes de Cléguérec et Neulliac (franchissement du canal Nantes à Brest).

Ces travaux permettront de pérenniser la structure de l'ouvrage et d'améliorer les conditions de sécurité de l'ensemble des usagers.

Plan de situation

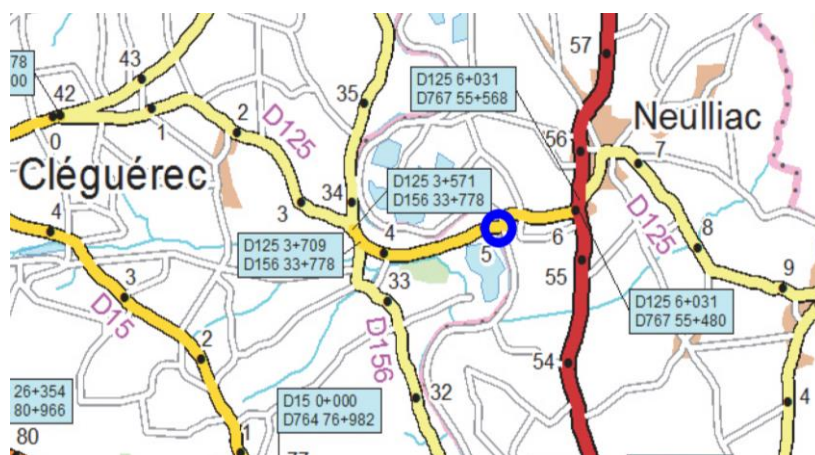

Désignation des intervenants

Maîtrise d'ouvrage : Département du Morbihan.

Maîtrise d'œuvre : direction des routes et de l'aménagement (ATD nord-est).

Montant de l'opération : 105 000 € pour la reprise de l'étanchéité et 20 000 € pour la reprise de la couche de roulement.


Entreprises : Marc SA pour les travaux d'étanchéité et PBS pour les travaux d'enrobés. Bureau Veritas pour la mission SPS.

Organisation des travaux

Les travaux démarreront le mardi 11 juin 2019, pour une durée prévisionnelle de 2 mois.




SCHEMA DE PRINCIPE ETANCHEITE
(échelle: 1/10)

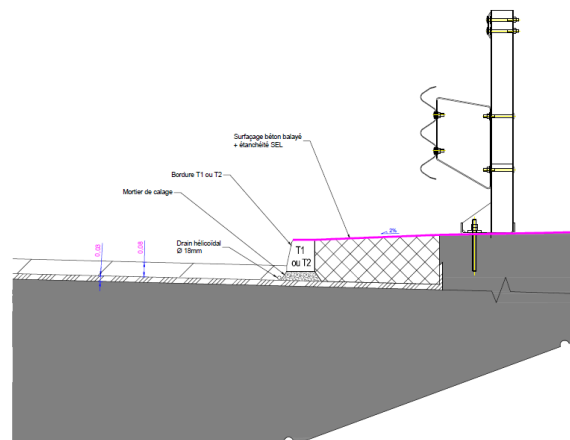

Information et déviations durant les travaux

Les travaux nécessiteront l'interdiction de la circulation sur l'ouvrage et la mise en place d'une déviation suivant le plan ci-dessous :

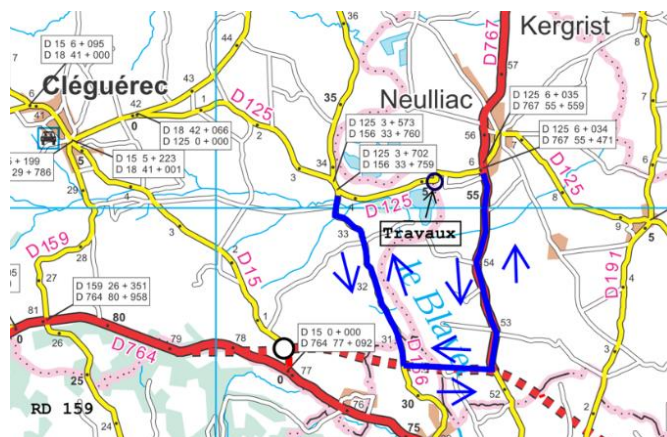

Nota : la continuité du chemin piéton le long du canal sera garantie.



Le conseil départemental attire l'attention de l'ensemble des usagers : restez vigilant et respecter les agents qui interviennent sur les chantiers dans le but d'améliorer les conditions de circulation.

Contacts

Maîtrise d'ouvrage : Conseil départemental du Morbihan

Maîtrise d'œuvre : Direction des routes et de l'aménagement

Contact avec les élus ou la presse :

Davy DANO (cabinet) : 02 97 54 80 02

Xavier DOMANIECKI (directeur DRA) : 02 97 54 83 60 – email : xavier.domaniecki@morbihan.fr