



**Arrêté temporaire n°2026AT\_0953  
Portant réglementation de la circulation**

**RD 793**

**LE PRÉSIDENT DU CONSEIL DÉPARTEMENTAL,**

- Vu** le Code général des collectivités territoriales et notamment l'article L. 3221-4 ;
- Vu** le Code de la route et notamment les articles R. 411-8 et R. 411-21-1 ;
- Vu** l'Instruction interministérielle sur la signalisation routière et notamment le livre 1, 4ème partie, signalisation de prescription, le livre 1, 4ème partie, signalisation de prescription et le livre 1, 8ème partie, signalisation temporaire et le livre 1, 8ème partie, signalisation de temporaire ;
- Vu** le Code de la voirie routière ;
- Vu** le règlement départemental de voirie approuvé le 16 septembre 2016 ;
- Vu** la délibération du conseil départemental en date du 1er juillet 2021 relative à l'élection du président du conseil départemental ;
- Vu** l'arrêté départemental en date du 27 janvier 2026 portant délégation de signature ;
- Vu** la demande en date du 06/05/2026 émise par SARL COUESPEL aux fins d'obtenir un arrêté de réglementation de la circulation ;
- Vu** l'avis du Maire de la commune de SAINT-MALO-DES-TROIS-FONTAINES ;
- Vu** l'avis du Maire de la commune de MOHON ;
- Considérant** que des travaux de curage de fossé rendent nécessaire d'arrêter la réglementation appropriée de la circulation, afin d'assurer la sécurité des usagers, du 18/05/2026 au 05/06/2026 sur la RD 793 du PR 19+0000 au PR 27+0740 et RD 793 du PR 27+0780 au PR 28+0460 sur le territoire de MOHON et FORGES DE LANOUEE ;

**ARRÊTE**

**Article 1**

À compter du 18/05/2026 et jusqu'au 05/06/2026, la circulation des véhicules est interdite chaque jour, du lundi au vendredi de 06 h 00 à 20 h 00 sur la RD 793 du PR 19+0000 au PR 27+0740. Par dérogation, cette disposition ne s'applique pas aux riverains, véhicules de déménagement, véhicules de l'entreprise exécutant les travaux, véhicules de livraison, véhicules des forces de l'ordre, véhicules de secours, véhicules de transports scolaires, véhicules du département intervenant dans le cadre de l'entretien et de l'exploitation de la route et véhicules alloués à la collecte des déchets.

**Article 2**

Pendant la durée de la mesure, une déviation est mise en place chaque jour, du lundi au vendredi de 06 h 00 à 20 h 00 pour tous les véhicules. Cette déviation emprunte l'itinéraire suivant : RD 16 du PR 23+0401 au PR 16+0545 et RD 8 du PR5+0991 au PR0+0120. Un plan matérialisant ladite déviation demeure ci-après annexé.

**Article 3**

À compter du 18/05/2026 et jusqu'au 05/06/2026, la circulation est alternée par feux tricolores KR11 à décompte, sur une longueur maximum de 500 mètres, chaque jour, du lundi au vendredi de 06 h 00 à 20 h 00 sur la RD 793 du PR 27+0780 au PR 28+0460.

**Article 4**

La fourniture, la mise en place et la maintenance de la signalisation réglementaire du chantier seront à la charge du demandeur, SARL COUESPEL et devront être conformes aux principes énoncés dans le manuel du chef de chantier édité par le CEREMA et à l'instruction interministérielle sur la signalisation routière approuvée par l'arrêté interministériel du 6 novembre 1992 modifié.

La signalisation de déviation sera mise en place et maintenue par l'agence technique départementale.

**Article 5**

Le présent arrêté sera apposé de façon lisible de part et d'autre du chantier et de la déviation.

**Article 6**

Le directeur des infrastructures et des mobilités, le commandant du groupement de gendarmerie, sont chargés, chacun en ce qui le concerne, de l'exécution du présent arrêté qui sera publié sur le site internet du département (Morbihan.fr).

Fait à VANNES, le 13 mai 2026

**LE PRESIDENT DU CONSEIL DEPARTEMENTAL**

Pour le Président du Conseil départemental,  
et par délégation,  
Le Directeur adjoint exploitation



**Fabrice LE GRALL**

**DIFFUSION :**

- Madame la Maire de Saint-Malo-des-Trois-Fontaines
- Madame la Maire de Mohon
- Monsieur Jean-Michel COUESPEL (SARL COUESPEL)
- Le Président du Conseil Départemental
- GENDARMERIE 56
- La police municipale de Josselin
- SAMU 56 PLOERMEL
- SDIS 56
- Direction des affaires juridiques et des assemblées
- Monsieur le Maire des Forges-de-Lanouée
- Maire (LA GREE-SAINT-LAURENT)
- Monsieur le Maire de La Croix-Helléan

**ANNEXE :**

*Schéma de signalisation*

**INFORMATIONS IMPORTANTES**

**Délais et voies de recours** : Le présent arrêté peut être contesté devant le tribunal administratif de Rennes dans le délai de **DEUX MOIS** à partir de sa publication. Dans ce même délai, l'auteur de la décision peut être saisi d'un recours gracieux. L'absence de réponse expresse au terme d'un délai de deux mois suivant cette saisine fait naître une décision implicite de rejet.

Le recours gracieux prolonge le délai de recours contentieux qui doit alors être introduit dans un délai de deux mois suivant la réponse au dit recours gracieux, qu'elle soit expresse ou implicite.

**Informatique et liberté** : Les informations recueillies vous concernant font l'objet d'un traitement informatique, auquel vous consentez, destiné à la gestion du domaine public routier départemental. Ce traitement s'inscrit dans le cadre suivant :

- le code général des collectivités territoriales, le code de la voirie routière, le code de la route, le code des relations entre le public et l'administration, le code général des impôts, le livre des procédures fiscales et le règlement départemental de voirie.

Les données enregistrées sont celles liées au formulaire ainsi que les informations que vous avez librement fournies. Ces données n'ont pas pour finalité une prise de décision automatisée. Elles sont destinées aux services instructeurs du Département et ne peuvent être communiquées, en cas de besoin nécessaire à l'instruction de votre situation, qu'aux destinataires dûment habilités et intervenant strictement dans le cadre de votre dossier, à savoir, en fonction de leurs missions :

- les communes, les communautés de communes, les communautés d'agglomération, les métropoles et tous les EPCI ayant une compétence dans le domaine de la voirie ;
- les services de la Direction Générale des Finances Publiques.

Vos données permettent également l'exercice des recours et leur gestion ainsi que l'établissement de statistiques et d'études techniques routières.

Les décisions sont notifiées à la personne ayant formulé la demande ainsi qu'aux mandants et à la collectivité du lieu d'occupation du domaine public routier. Les décisions portant arrêté de circulation soit permanent soit temporaire sont transmises aux services de police et de gendarmerie, aux services de secours tels que pompiers, SAMU.

Les données enregistrées sont conservées conformément aux prescriptions des archives départementales.

Conformément à la loi *informatique et libertés* du 6 janvier 1978, modifiée, et au *règlement général sur la protection des données*, vous bénéficiez d'un droit d'accès, de rectification aux informations qui vous concernent. Vous pouvez également définir le sort de vos données après votre décès. Vous pouvez également, pour des motifs légitimes, vous opposer au traitement des données vous concernant, sauf si ce droit a été écarté par une disposition législative.

L'ensemble de ces demandes doivent être adressées, en justifiant de votre identité, au délégué à la protection des données à l'adresse suivante : secrétariat général, 2 rue de Saint Tropez CS 82400 - 56009 Vannes cedex ou [cj56@morbihan.fr](mailto:cj56@morbihan.fr).


Vous pouvez également introduire une réclamation auprès de la commission nationale de l'informatique et des libertés : 3 place Fontenoy - TSA 80715 - 75334 Paris cedex ou sur [www.cnil.fr](http://www.cnil.fr).



# Plan de déviation - Arrêté 2026AT\_0953

**Légende**

- Emprise (Red line)
- Déviation (Green line)

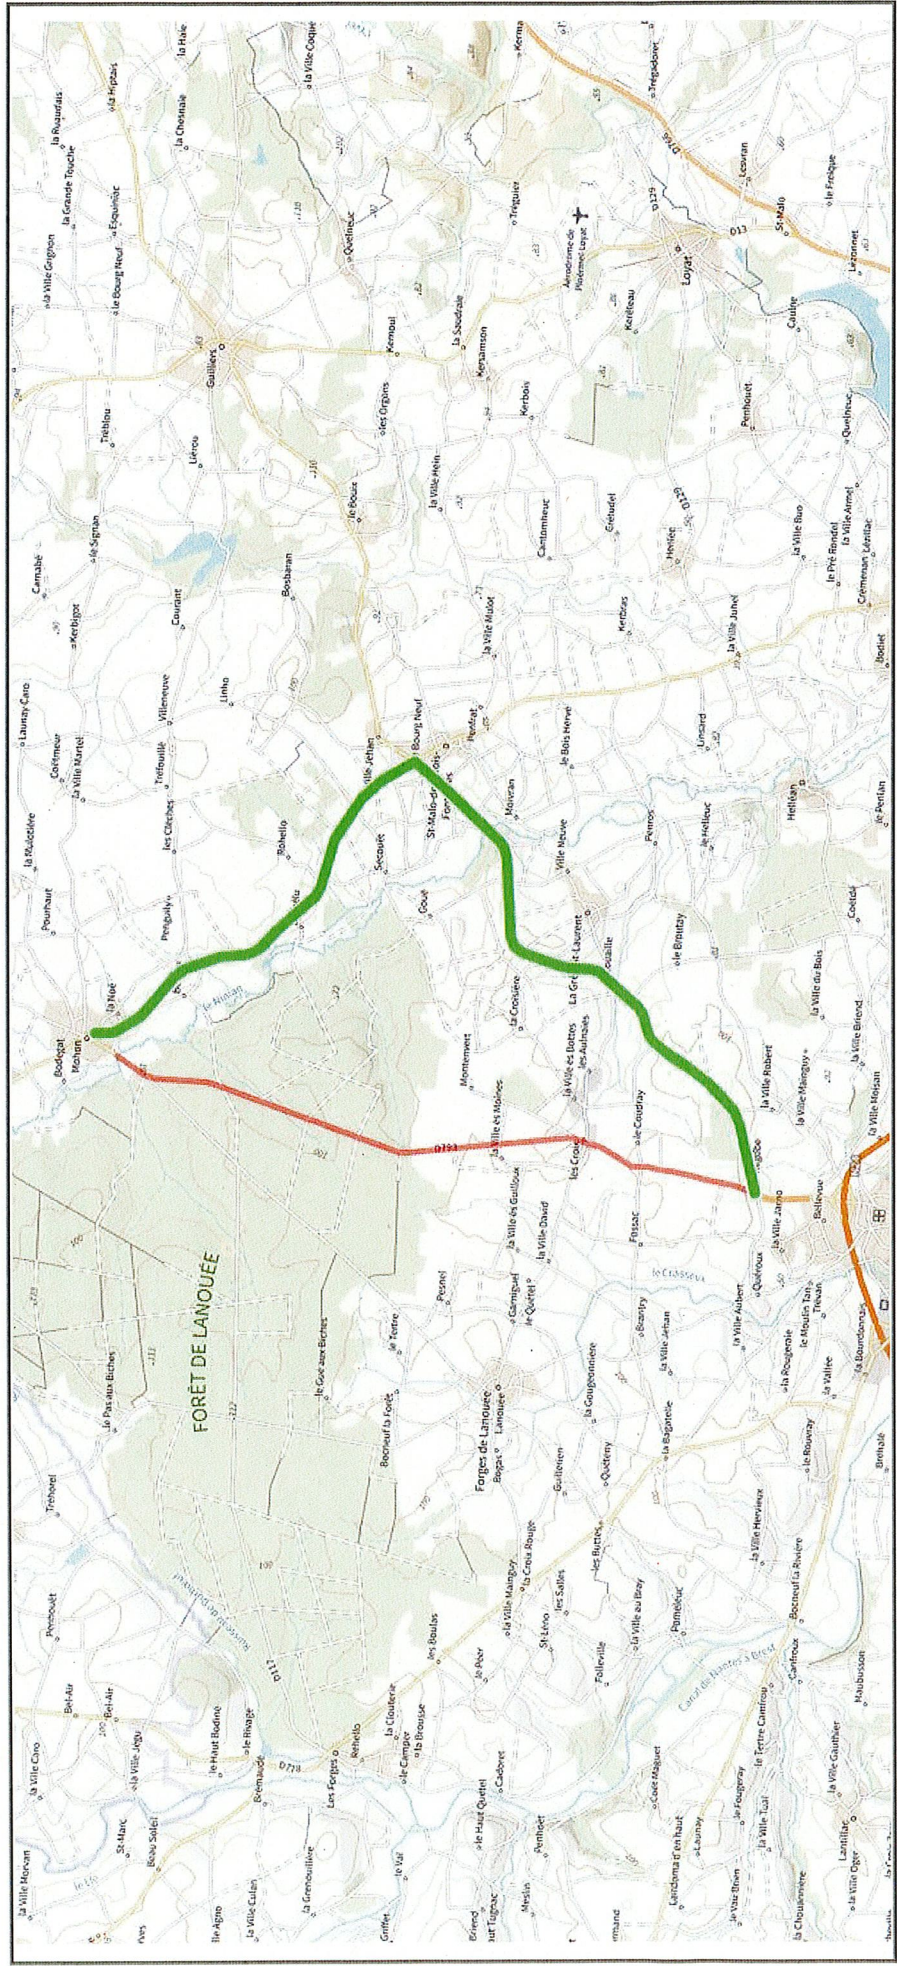


# Chantiers fixes

CF24

Alternat par signaux tricolores

Circulation alternée  
Route à 2 voies

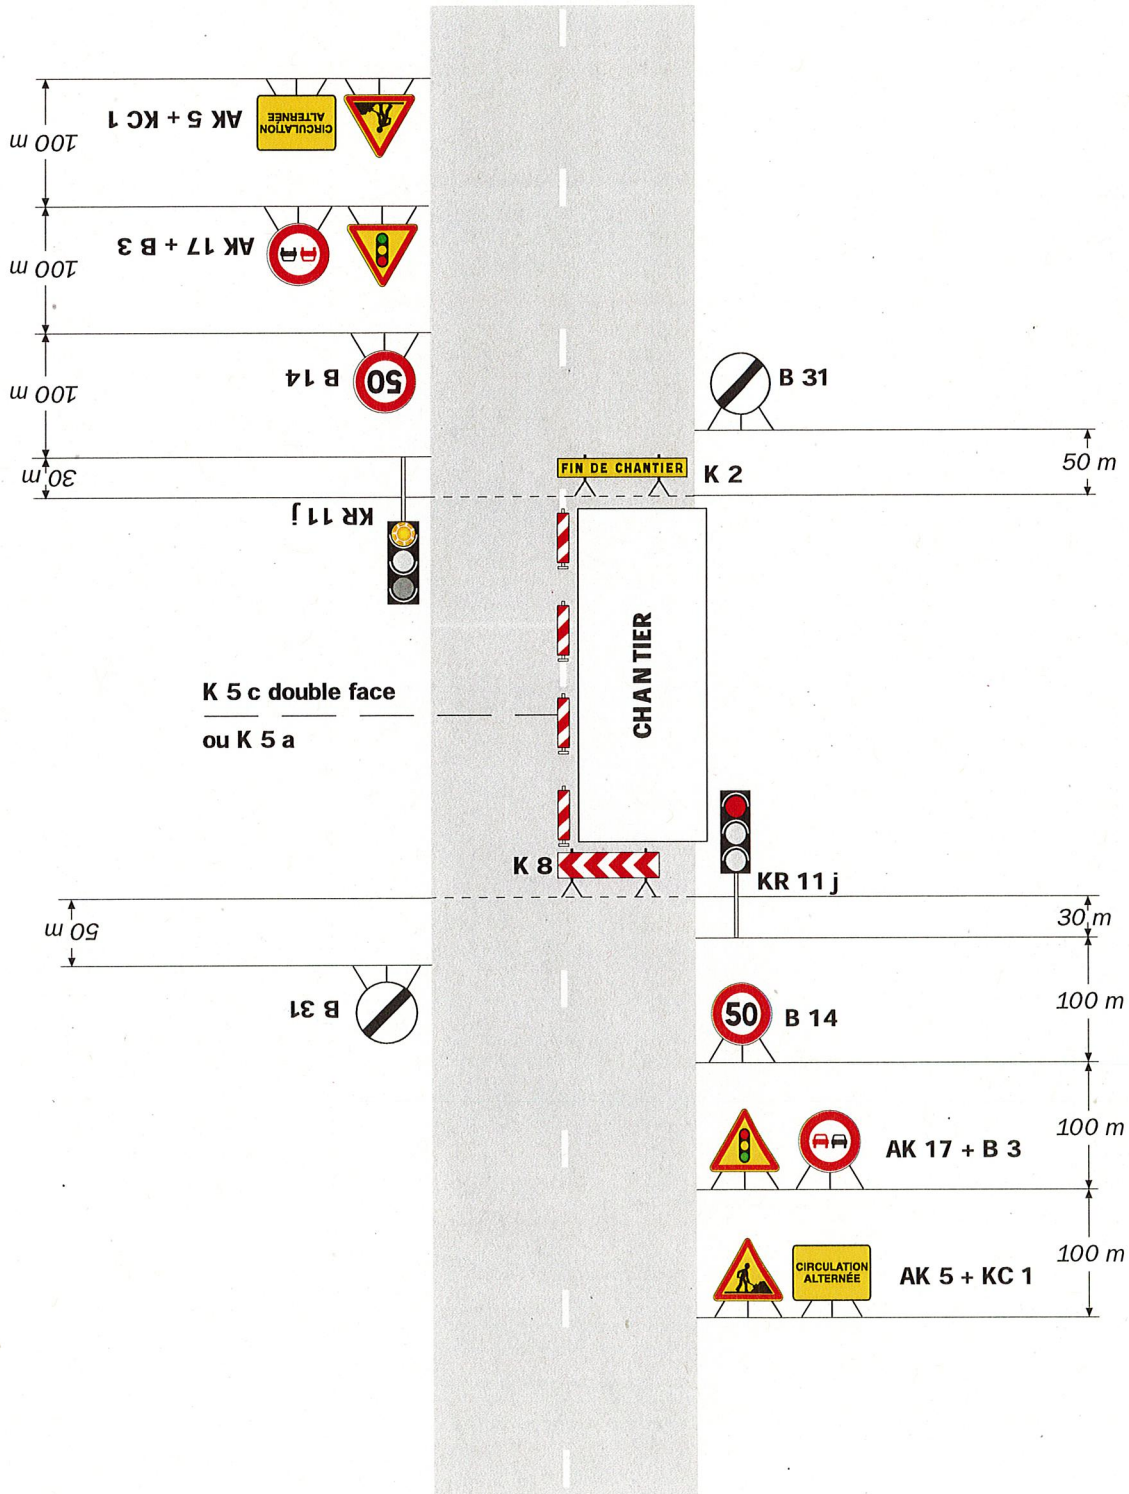

## Remarque(s) :

- Schéma à appliquer notamment lorsque l'alternat doit être maintenu de nuit, en absence de visibilité réciproque.
- Pour le réglage des signaux tricolores : Cf. Signalisation temporaire - Les alternats.
- Un panneau B 14 de limitation de vitesse à 70 km/h peut éventuellement être intercalé entre les panneaux AK 5 et AK 17.