

**Arrêté temporaire n°2026AT_1493
Portant réglementation de la circulation****RD 724 et RD 169****LE PRÉSIDENT DU CONSEIL DÉPARTEMENTAL,**

Vu le Code général des collectivités territoriales et notamment l'article L. 3221-4 ;

Vu le Code de la route et notamment les articles R. 411-8 et R. 411-21-1 ;

Vu l'Instruction interministérielle sur la signalisation routière et notamment le livre 1, 4ème partie, signalisation de prescription et le livre 1, 8ème partie, signalisation temporaire ;

Vu le Code de la voirie routière ;

Vu le règlement départemental de voirie approuvé le 16 septembre 2016 ;

Vu la délibération du conseil départemental en date du 1er juillet 2021 relative à l'élection du président du conseil départemental ;

Vu l'arrêté départemental en date du 27 janvier 2026 portant délégation de signature ;

Vu la demande en date du 28/07/2026 émise par SADER RESEAUX aux fins d'obtenir un arrêté de réglementation de la circulation ;

Considérant que des travaux sur réseau électrique aérien rendent nécessaire d'arrêter la réglementation appropriée de la circulation, afin d'assurer la sécurité des usagers, du 01/09/2026 au 04/09/2026 sur la :

- RD 724 du PR 26+0373 au PR 26+0004 ;
- RD 169 du PR 6+0877 au PR 5+0970 ;
- RD 724 du PR 21+0257 au PR 20+0739 ;

sur le territoire de GUILLAC, LA CROIX-HELLEAN, HELLEAN et TAUPONT ;

ARRÊTE**Article 1**

À compter du 01/09/2026 et jusqu'au 04/09/2026, la circulation est alternée par feux tricolores KR11, panneaux B15+C18 ou piquets K10, sur une longueur maximum de 500 mètres, de 08 h 00 à 18 h 00 sur la RD 724 du PR 26+0373 au PR 26+0004.

Article 2

À compter du 01/09/2026 et jusqu'au 04/09/2026, la circulation est alternée par feux tricolores KR11, panneaux B15+C18 ou piquets K10, sur une longueur maximum de 500 mètres, de 08 h 00 à 18 h 00 sur la RD 169 du PR 6+0877 au PR 5+0970.

Article 3

À compter du 01/09/2026 et jusqu'au 04/09/2026, la circulation est alternée par feux tricolores KR11, panneaux B15+C18 ou piquets K10, sur une longueur maximum de 500 mètres, de 08 h 00 à 18 h 00 sur la RD 724 du PR 21+0257 au PR 20+0739.

Article 4

La fourniture, la mise en place et la maintenance de la signalisation réglementaire du chantier seront à la charge du demandeur, SADER RESEAUX et devront être conformes aux principes énoncés dans le manuel du chef de chantier édité par le CEREMA et à l'instruction interministérielle sur la signalisation routière approuvée par l'arrêté interministériel du 6 novembre 1992 modifié.

Article 5

Le présent arrêté sera apposé de façon lisible de part et d'autre du chantier.

Article 6

Le directeur des infrastructures et des mobilités, le commandant du groupement de gendarmerie, sont chargés, chacun en ce qui le concerne, de l'exécution du présent arrêté qui sera publié sur le site internet du département (Morbihan.fr).

Fait à JOSSELIN, le 07 août 2026

Publié en ligne le 10/08/2026

LE PRESIDENT DU CONSEIL DEPARTEMENTAL
Pour le Président du Conseil départemental,
et par délégation,
Le chef de l'agence technique départementale Nord-Est

Bruno CHESNEL /

DIFFUSION :

- *Monsieur Stéphane CHENAIS (SADER RESEAUX)*
- *Le Président du Conseil Départemental*
- *GENDARMERIE 56*
- *La police municipale de Josselin*
- *SAMU 56 PLOERMEL*
- *Service d'appui aux politiques d'aménagement*
- *Monsieur le Maire de Taupont*
- *Madame la Maire de Guillac*
- *Monsieur le Maire d'Helléan*
- *Monsieur le Maire de La Croix-Helléan*

ANNEXE :

Schéma de signalisation par panneaux B15-C18

Schéma de signalisation par piquets K10

Schéma de signalisation par feux KR11

INFORMATIONS IMPORTANTES

Délais et voies de recours : Le présent arrêté peut être contesté devant le tribunal administratif de Rennes dans le délai de **DEUX MOIS** à partir de sa publication.

Dans ce même délai, l'auteur de la décision peut être saisi d'un recours gracieux. L'absence de réponse expresse au terme d'un délai de deux mois suivant cette saisine fait naître une décision implicite de rejet.

Le recours gracieux prolonge le délai de recours contentieux qui doit alors être introduit dans un délai de deux mois suivant la réponse au dit recours gracieux, qu'elle soit expresse ou implicite.

Informatique et liberté : Les informations recueillies vous concernant font l'objet d'un traitement informatique, auquel vous consentez, destiné à la gestion du domaine public routier départemental. Ce traitement s'inscrit dans le cadre suivant:

- le code général des collectivités territoriales, le code de la voirie routière, le code de la route, le code des relations entre le public et l'administration, le code général des impôts, le livre des procédures fiscales et le règlement départemental de voirie.

Les données enregistrées sont celles liées au formulaire ainsi que les informations que vous avez librement fournies. Ces données n'ont pas pour finalité une prise de décision automatisée. Elles sont destinées aux services instructeurs du Département et ne peuvent être communiquées, en cas de besoin nécessaire à l'instruction de votre situation, qu'aux destinataires dûment habilités et intervenant strictement dans le cadre de votre dossier, à savoir, en fonction de leurs missions :

- les communes, les communautés de communes, les communautés d'agglomération, les métropoles et tous les EPCI ayant une compétence dans le domaine de la voirie ;
- les services de la Direction Générale des Finances Publiques.

Vos données permettent également l'exercice des recours et leur gestion ainsi que l'établissement de statistiques et d'études techniques routières.

Les décisions sont notifiées à la personne ayant formulé la demande ainsi qu'aux mandants et à la collectivité du lieu d'occupation du domaine public routier. Les décisions portant arrêté de circulation soit permanent soit temporaire sont transmises aux services de police et de gendarmerie, aux services de secours tels que pompiers, SAMU.

Les données enregistrées sont conservées conformément aux prescriptions des archives départementales.

Conformément à la loi *informatique et libertés* du 6 janvier 1978, modifiée, et au *règlement général sur la protection des données*, vous bénéficiez d'un droit d'accès, de rectification aux informations qui vous concernent. Vous pouvez également définir le sort de vos données après votre décès. Vous pouvez également, pour des motifs légitimes, vous opposer au traitement des données vous concernant, sauf si ce droit a été écarté par une disposition législative.

L'ensemble de ces demandes doivent être adressées, en justifiant de votre identité, au délégué à la protection des données à l'adresse suivante: secrétariat général, 2 rue de Saint Tropez CS 82400 - 56009 Vannes cedex ou cil56@morbihan.fr.

Vous pouvez également introduire une réclamation auprès de la commission nationale de l'informatique et des libertés : 3 place Fontenoy - TSA 80715 - 75334 Paris cedex ou sur www.cnil.fr.


Chantiers fixes



Publié en ligne le 10/08/2026

Alternat avec sens prioritaire

Circulation alternée
Route à 2 voies

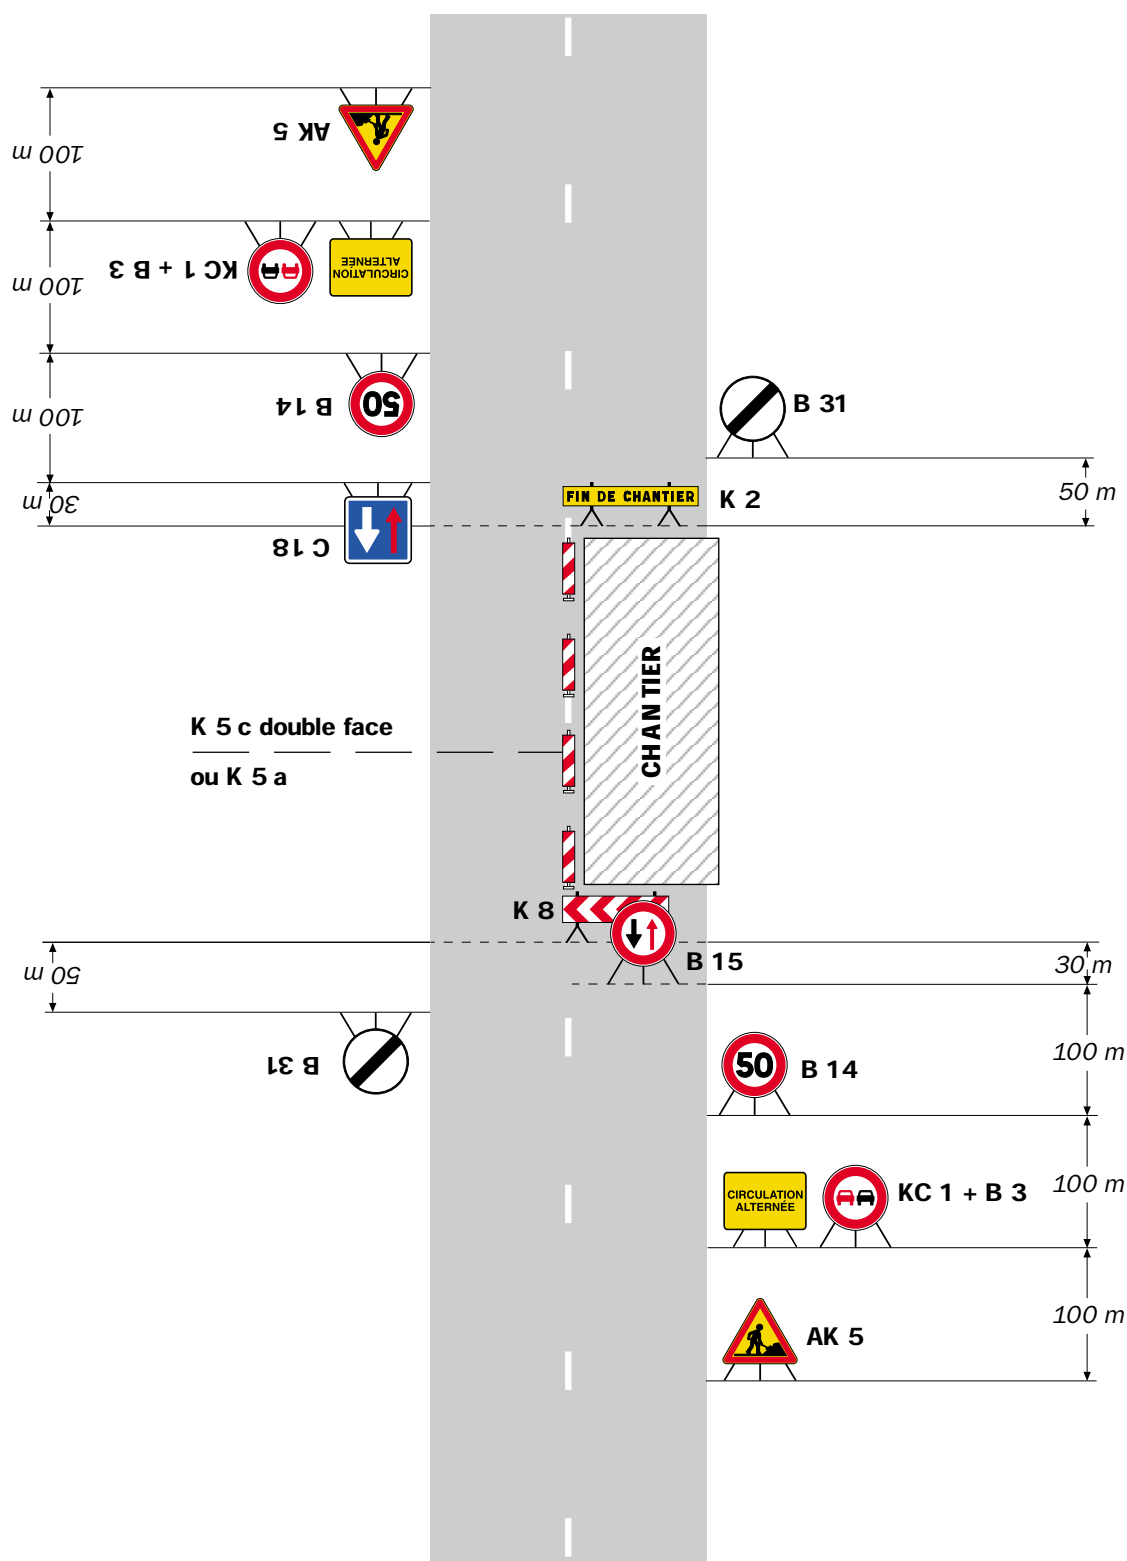


Remarque(s) :

- Dispositif à n'utiliser qu'en cas de bonne visibilité réciproque et faible trafic.
- Cf. Signalisation temporaire - Les alternats.

Alternat par piquets K 10

Circulation alternée Route à 2 voies

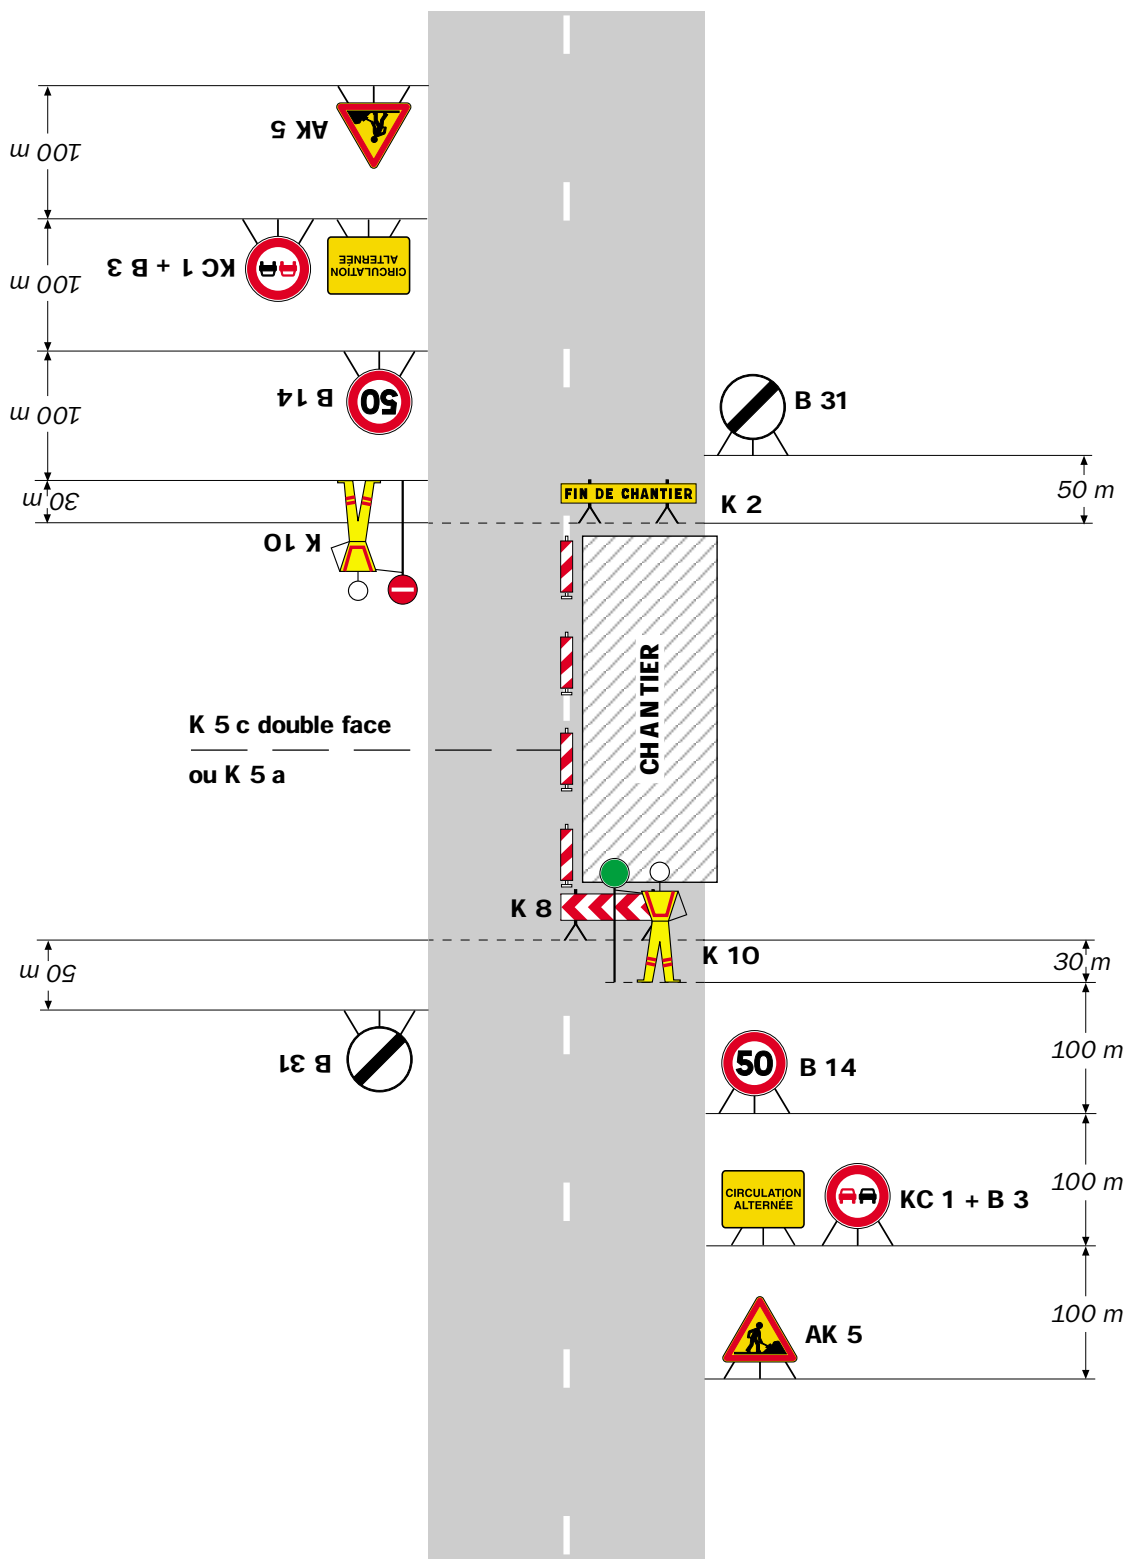


Remarque(s) :

- Dispositif applicable uniquement de jour et sous certaines conditions : Cf. Signalisation temporaire - Les alternats.

- Un panneau B 14 de limitation de vitesse à 70 km/h peut éventuellement être intercalé entre les panneaux AK 5 et KC 1.

Alternat par signaux tricolores

Circulation alternée Route à 2 voies

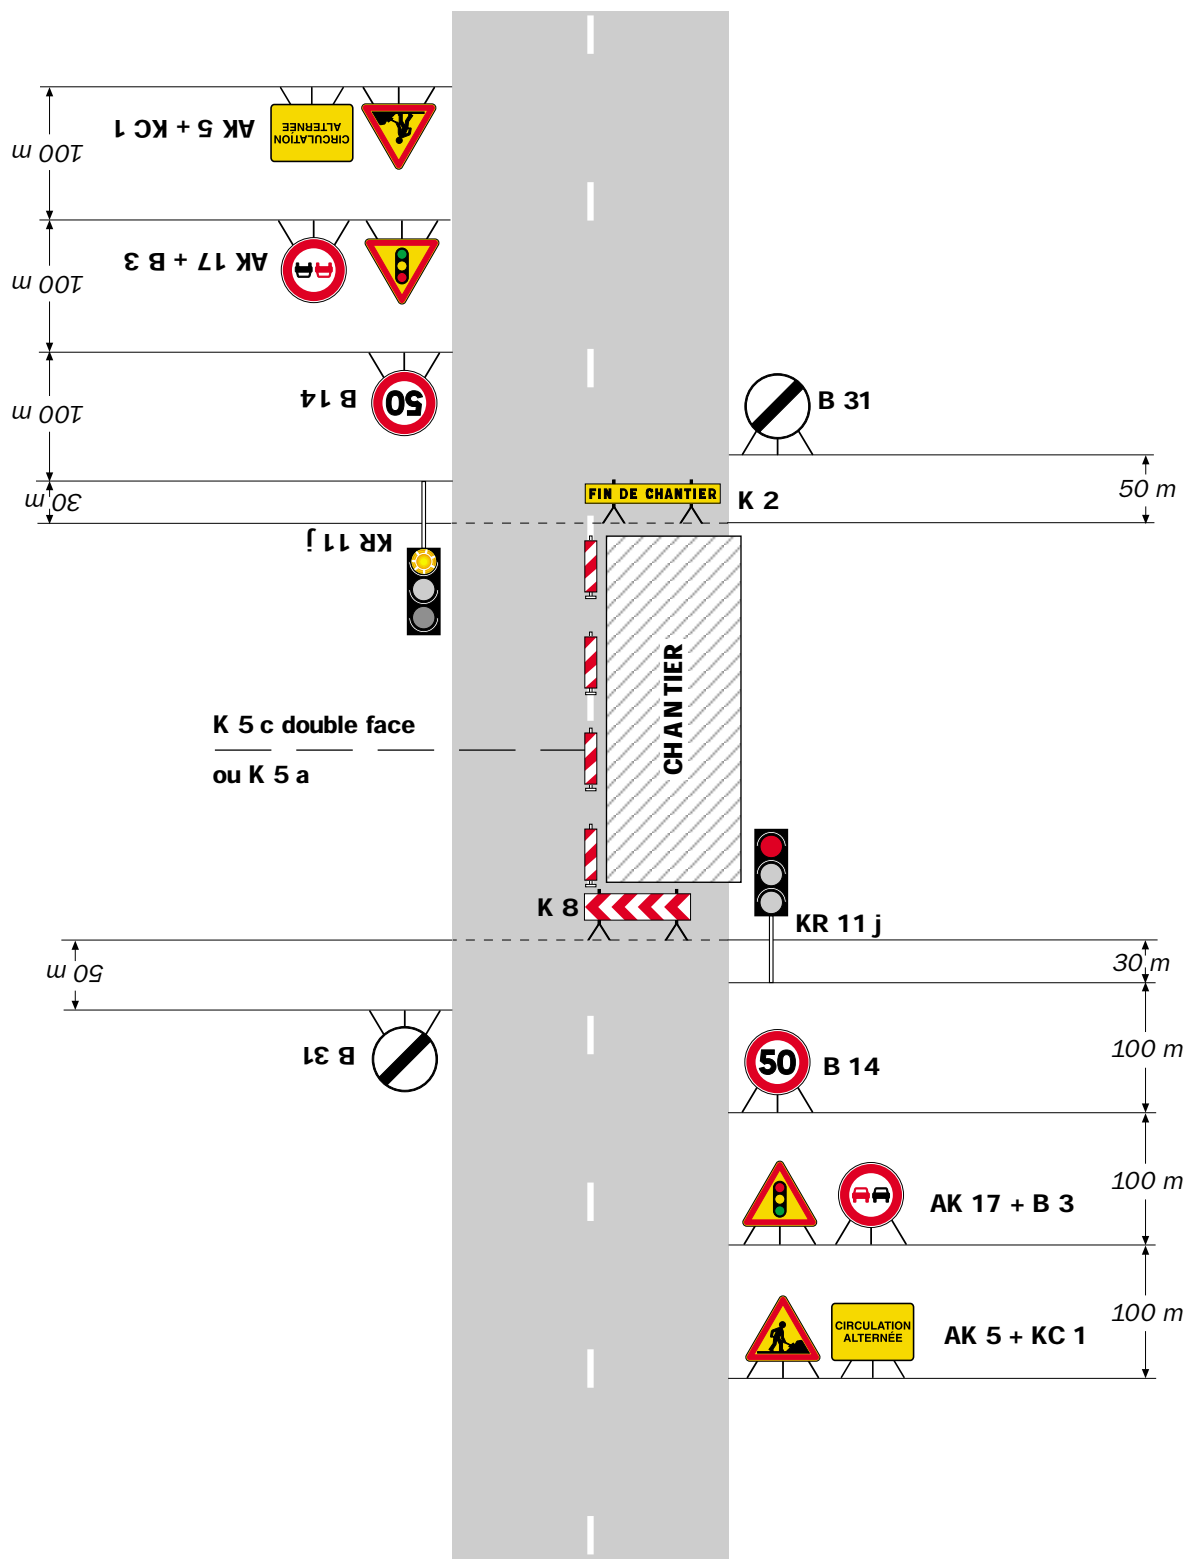

Remarque(s) :

- Schéma à appliquer notamment lorsque l'alternat doit être maintenu de nuit, en absence de visibilité réciproque.
- Pour le réglage des signaux tricolores : Cf. Signalisation temporaire - Les alternats.

- Un panneau B 14 de limitation de vitesse à 70 km/h peut éventuellement être intercalé entre les panneaux AK 5 et AK 17.